



POHĚAD NA MOST 1:200

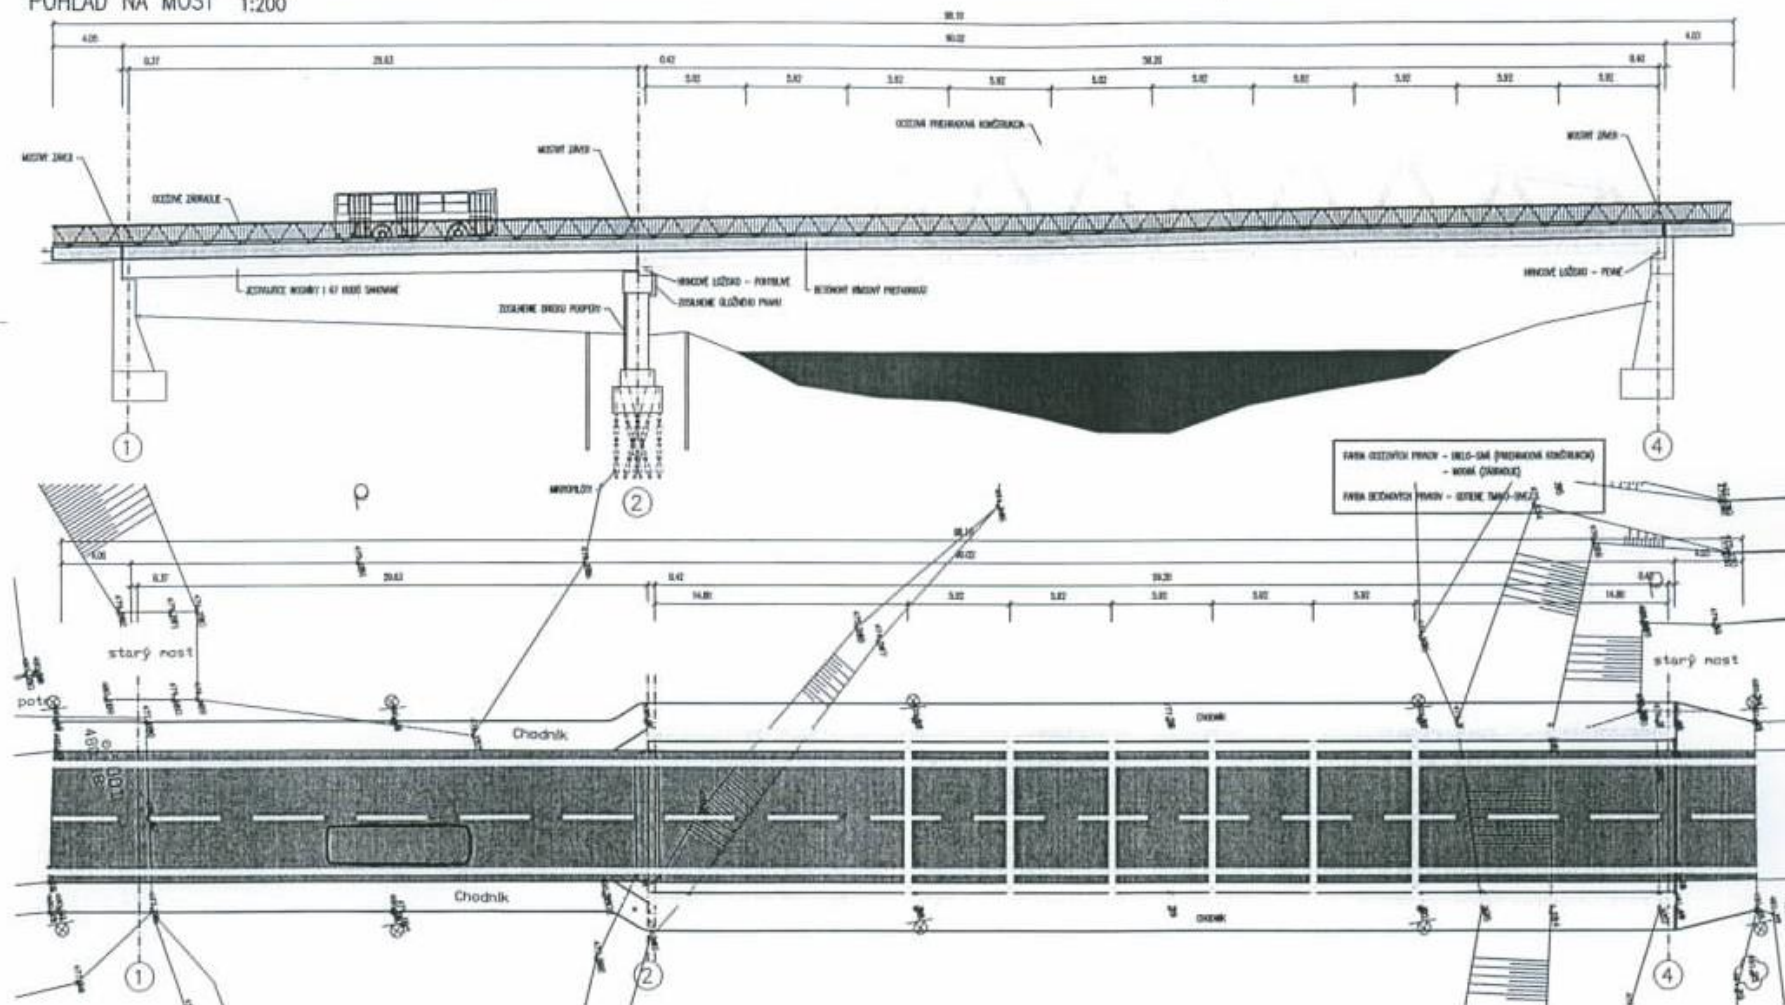


D 201

PROJEKTANT:	ZODPOVĚDNÝ PROJEKTANT:	TECHNICKÁ KONTROLA:
ING. A. PULŠÁK	ING. A. PULŠÁK	M. KUŠAROVÁ

PRIEČNY REZ /NOVÝ STAV - I. POLE/
1:100

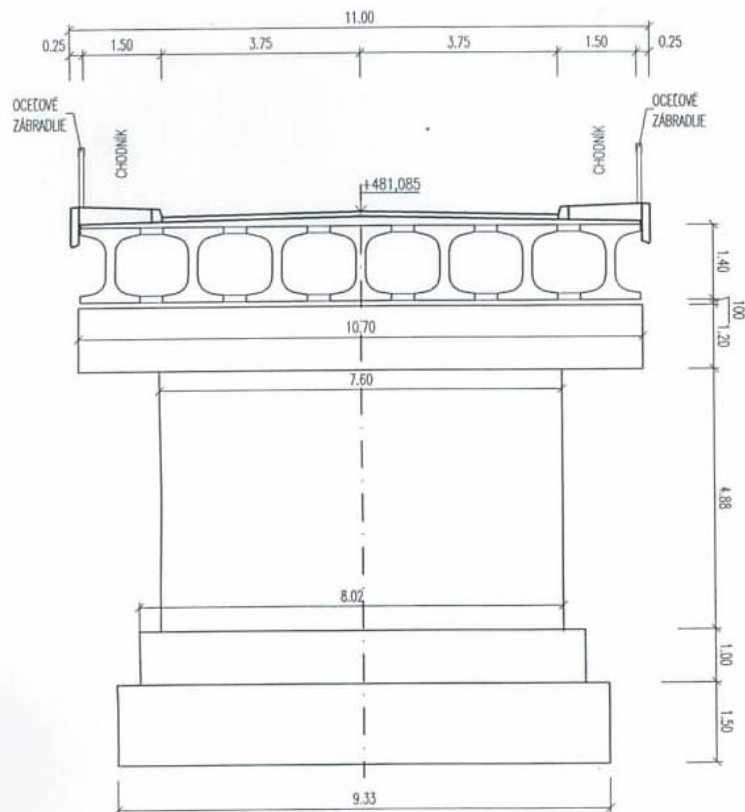

PRIEČNY REZ /NOVÝ STAV - II. POLE/
1:100

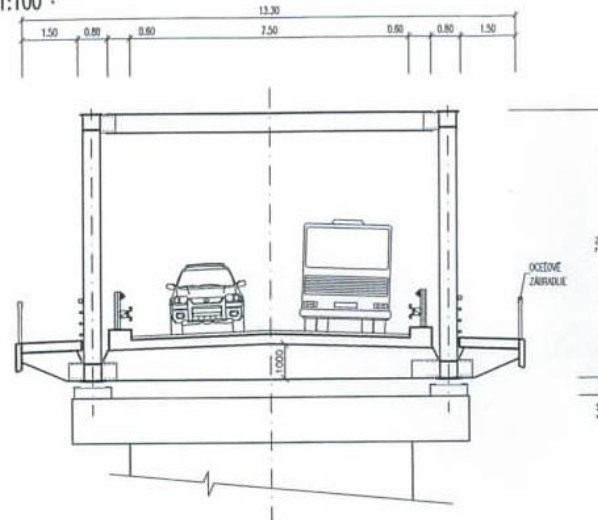

D 201

PROJEKTANT:	ZODPOVEDNÝ PROJEKTANT:	TECHNICKÁ KONTROLA:	 PRODOSING	
ING. A. PULŠČAK	ING. A. PULŠČAK	M. KUŠVAROVÁ		
OBJEDNÁVATEĽ: SPRÁVA A ÚDRŽBA CESTI PREŠOVSKÉHO SAMOSPRÁVNÉHO KRAJA, JESENÁ 14, PREŠOV			Dátum: 01/2011	
KRAJ: PREŠOVSKÝ			merka: 1:100	
OKRES STAVBY: STARÁ ĽUBOVŇA			číslo prílohy: 03.2	
STAVEBA:			číslo zrk.: 806-10/10	
REKONŠTRUKCIA MOSTA č. 544001-003 ORLOV			číslo výkresu: 806/10	
- POVODŇOVÁ ŠKODA				
OBJEKT: D 010 DEMOLÁCIA MOSTA				
PRÍLOHA:				
PREHĽADNÝ VÝKRES - NÁVRH MOSTA				